


LEGENDA MIESTNOSTÍ:

ČÍSLO MIESTNOSTI	NÁZOV MIESTNOSTI	PLOCHA m ²	PODLAHA	OZN.	STENY	STROPY
1.01	CHODBA / SCHODISKO	33,84	KERAMICKÁ DLAŽBA	P1	PREDNÁSTREK+JADR. OM.+JEMNÁ VCM OM.	-
1.02	PIVNICA	2,50	LEŠTENÝ BETÓN	P2	PREDNÁSTREK+JADR. OM.+JEMNÁ VCM OM.	PREDNÁSTREK+ JADR. OM.+ JEMNÁ VCM OM.
1.03	PIVNICA	1,88	LEŠTENÝ BETÓN	P2	PREDNÁSTREK+JADR. OM.+JEMNÁ VCM OM.	
1.04	SPOLOČNÝ PRIESTOR	18,87	LEŠTENÝ BETÓN	P2	PREDNÁSTREK+JADR. OM.+JEMNÁ VCM OM.	
1.05	GARÁŽ	18,17	LEŠTENÝ BETÓN	P2	PREDNÁSTREK+JADR. OM.+JEMNÁ VCM OM.	
1.06	GARÁŽ	18,11	LEŠTENÝ BETÓN	P2	PREDNÁSTREK+JADR. OM.+JEMNÁ VCM OM.	
1.07	GARÁŽ	18,11	LEŠTENÝ BETÓN	P2	PREDNÁSTREK+JADR. OM.+JEMNÁ VCM OM.	
1.08	GARÁŽ	18,11	LEŠTENÝ BETÓN	P2	PREDNÁSTREK+JADR. OM.+JEMNÁ VCM OM.	
1.09	GARÁŽ	18,11	LEŠTENÝ BETÓN	P2	PREDNÁSTREK+JADR. OM.+JEMNÁ VCM OM.	
1.10	GARÁŽ	18,17	LEŠTENÝ BETÓN	P2	PREDNÁSTREK+JADR. OM.+JEMNÁ VCM OM.	
1.11	PIVNICA	1,73	LEŠTENÝ BETÓN	P2	PREDNÁSTREK+JADR. OM.+JEMNÁ VCM OM.	
1.12	PIVNICA	1,73	LEŠTENÝ BETÓN	P2	PREDNÁSTREK+JADR. OM.+JEMNÁ VCM OM.	
1.13	PIVNICA	1,57	LEŠTENÝ BETÓN	P2	PREDNÁSTREK+JADR. OM.+JEMNÁ VCM OM.	
1.14	PIVNICA	2,08	LEŠTENÝ BETÓN	P2	PREDNÁSTREK+JADR. OM.+JEMNÁ VCM OM.	
1.15	VÝMENNÍKOVÁ STANICA	3,92	LEŠTENÝ BETÓN	P2	PREDNÁSTREK+JADR. OM.+JEMNÁ VCM OM.	

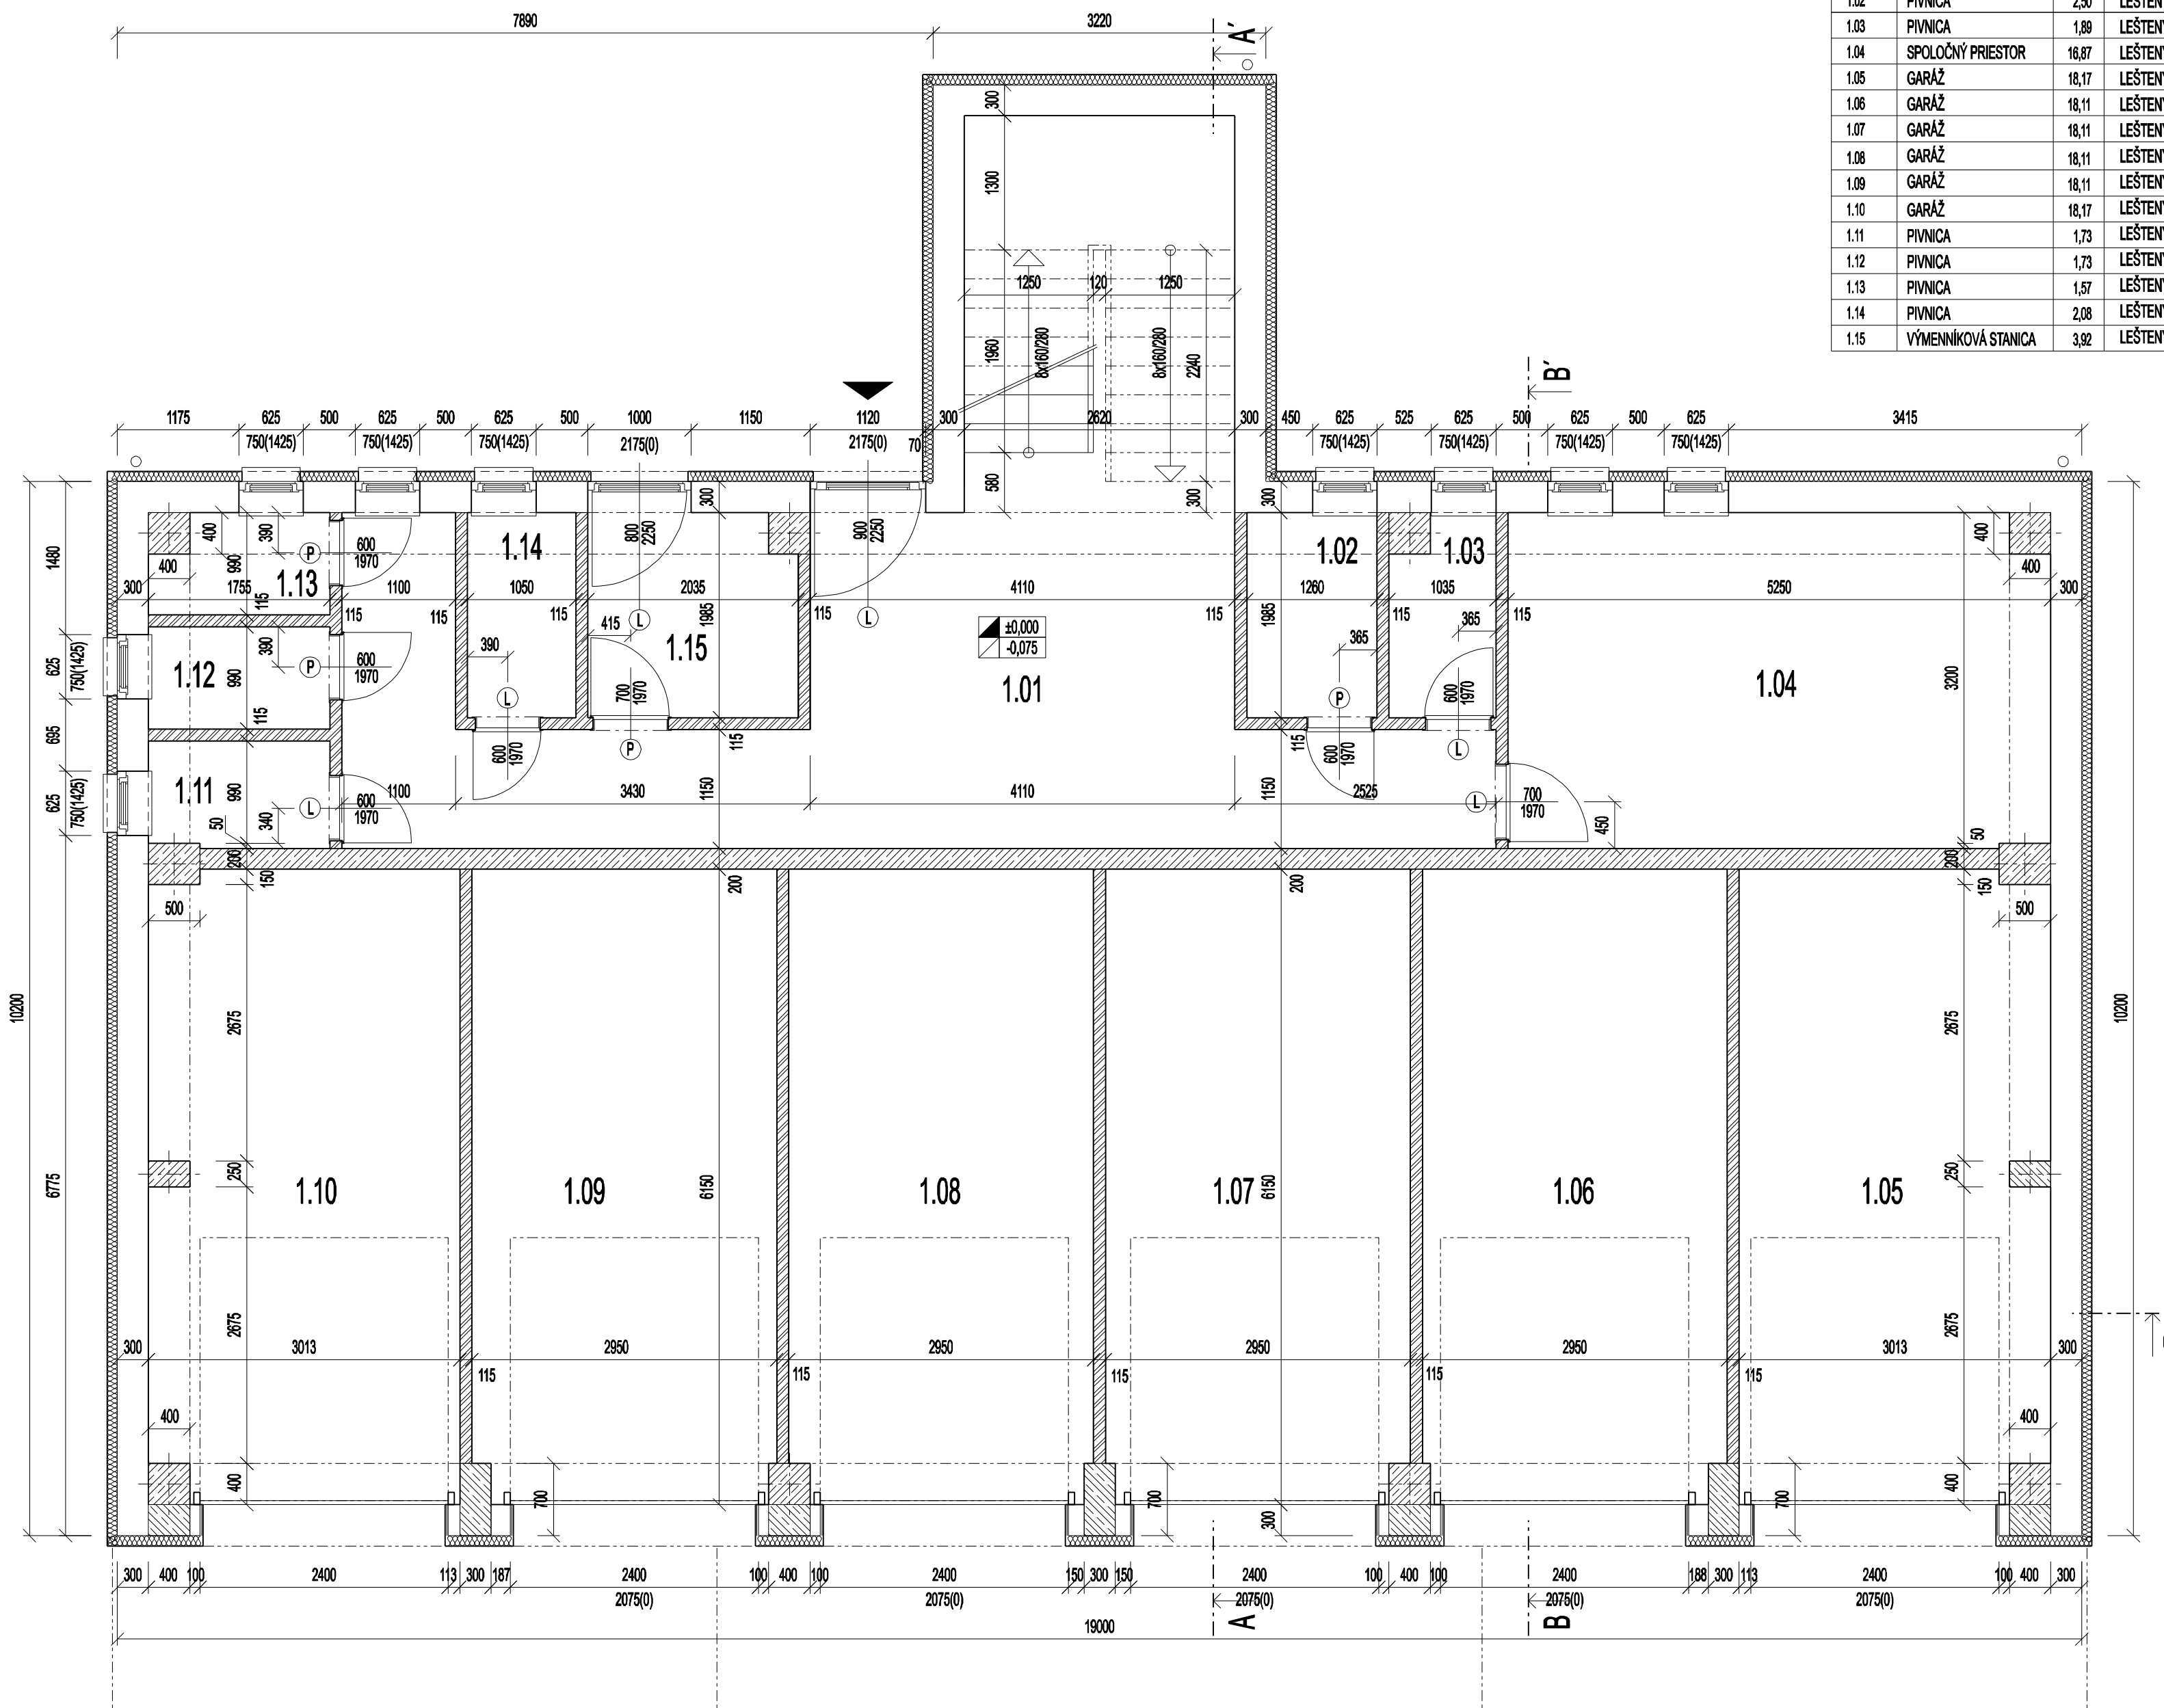

LEGENDA MATERIÁLOV

- MURIVO Z TEHÁL POROTHERM 30 PROFI hr.300mm
- MURIVO Z TEHÁL POROTHERM 11,5 PROFI hr.115 mm
- PROSTÝ BETÓN
- ŽELEZOBETÓN
- TEPELNÁ IZOLÁCIA EPS, MW
- TEPELNÁ IZOLÁCIA XPS
- PŮVODNÁ ZEMINA
- ZHUTNENÝ ŠTRKOVÝ NÁSYP
- ZEMNÝ ZÁSYP

architektúra

MARTIN ŠKOVIERA

AKCIA	Prestavba kotolne na bytový dom Podborová Zvolen	
INVESTOR	EUBUILD, s.r.o. Seberínho 9 821 03 Bratislava	
VYPRACOVAL	architektúra, s.r.o. J. R. Poničana 841/104 962 23 Očová tel.: 0948 010 644 mail: architektura@mail.t-com.sk	PODPIS
NÁZOV VÝKRESU	Pôdorys prízemia	MIERKA 1 : 50
DÁTUM	10 - 2018	ČÍSLO VÝKRESU 02
POZNÁMKA	PpSP	ČASŤ PROJEKTU E

PÔDORYS PRÍZEMIA